


TRH Fenster links OG und DG
Höhef auf Flucht der Bad-Fenster auf 2.30 bzw. 2.40 angepasst

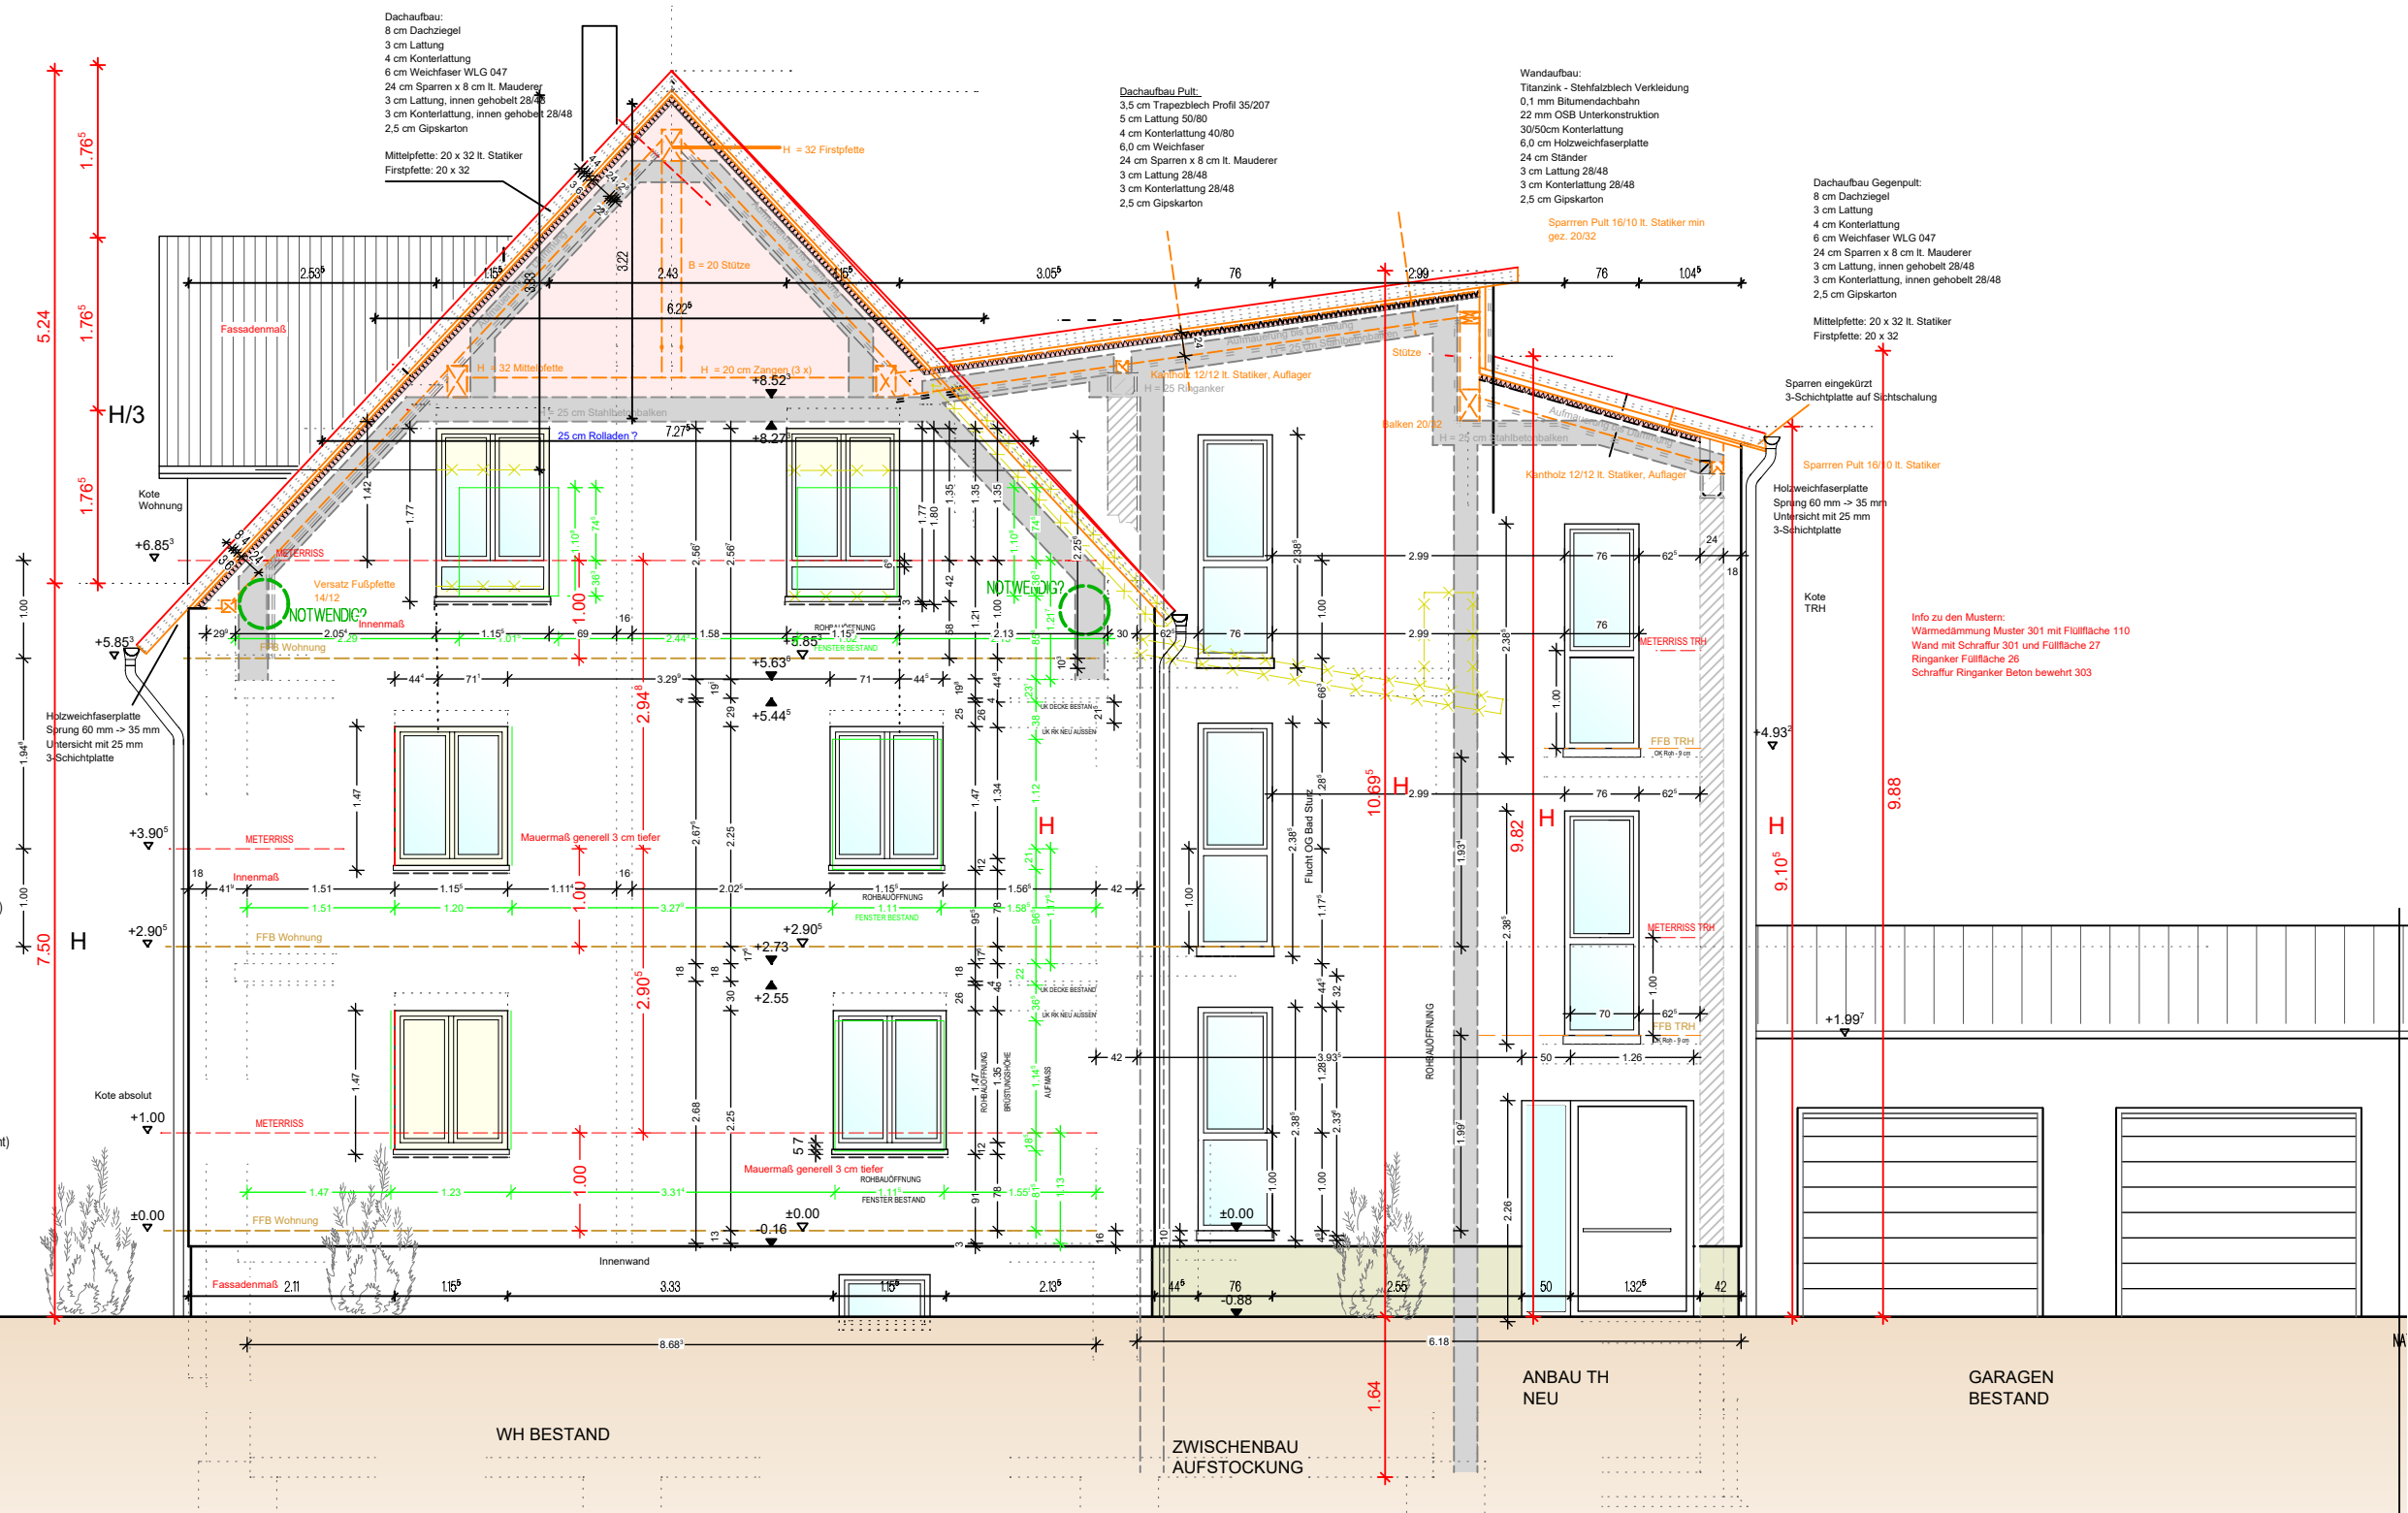

Info zu den Mustern:
 Wärmedämmung Muster 301 mit Füllfläche 110
 Wand mit Schraffur 301 und Füllfläche 27
 Ringanker Füllfläche 26
 Schraffur Ringanker Beton bewehrt 303