

Kopie Ansicht Ost
 Fensterbrüstung der tiefen Fenster auf 1 m
 (nur Fassadenmitte)
 aj 21.04.2021

Änderungen Allplan vom ab Stand 28.03.2021:
Allgemein zu Layer:
 grün: IST
 schwarz: SOLL
 Linien und Maßlinien grün: Layer AR_BRUEST
 Maßlinien Einplanung der Fenster schwarz (Soll): Layer ML_50
 Fenster: Layer: AR_FENST
 Abbruch: Layer LS_GEB

OG Arbeitszimmer
 Abstand Bestand zur Wand (grün waagrecht) von 1,015 -> 1,035
 Öffnungsmaß Bestand (grün Höhe ab 1m) 1,13 -> 1,15

OG Schlafzimmer
 Öffnungsmaß Bestand (grün Höhe ab 1m) 1,13 -> 1,16
 Öffnungsmaß Bestand (grün Höhe ab 1m) 0,20 -> 0,17
 Abstand zur Wand (grün) von 0,83 -> 0,98
 Fensterhöhe von 1,705 -> 1,70


OG Küche
 zugemauertes Fenster Abstand Bestand zur Wand (grün waagrecht) 0,35 / 1,17

EG Arbeitszimmer
 Abstand Bestand zur Wand (grün waagrecht) von 1,015 -> 1,03
 Öffnungsmaß Bestand (grün) von xx auf 1,115 korrigiert

EG Schlafzimmer
 Abstand Bestand zur Wand (grün waagrecht) von 0,83 -> 0,985
 Öffnungsmaß Bestand (grün) von 1,98 -> 1,985

EG Küche
 zugemauertes Fenster Abstand Bestand zur Wand (grün waagrecht) 0,43 / 1,20

GRUNDSTÜCKSGRENZE

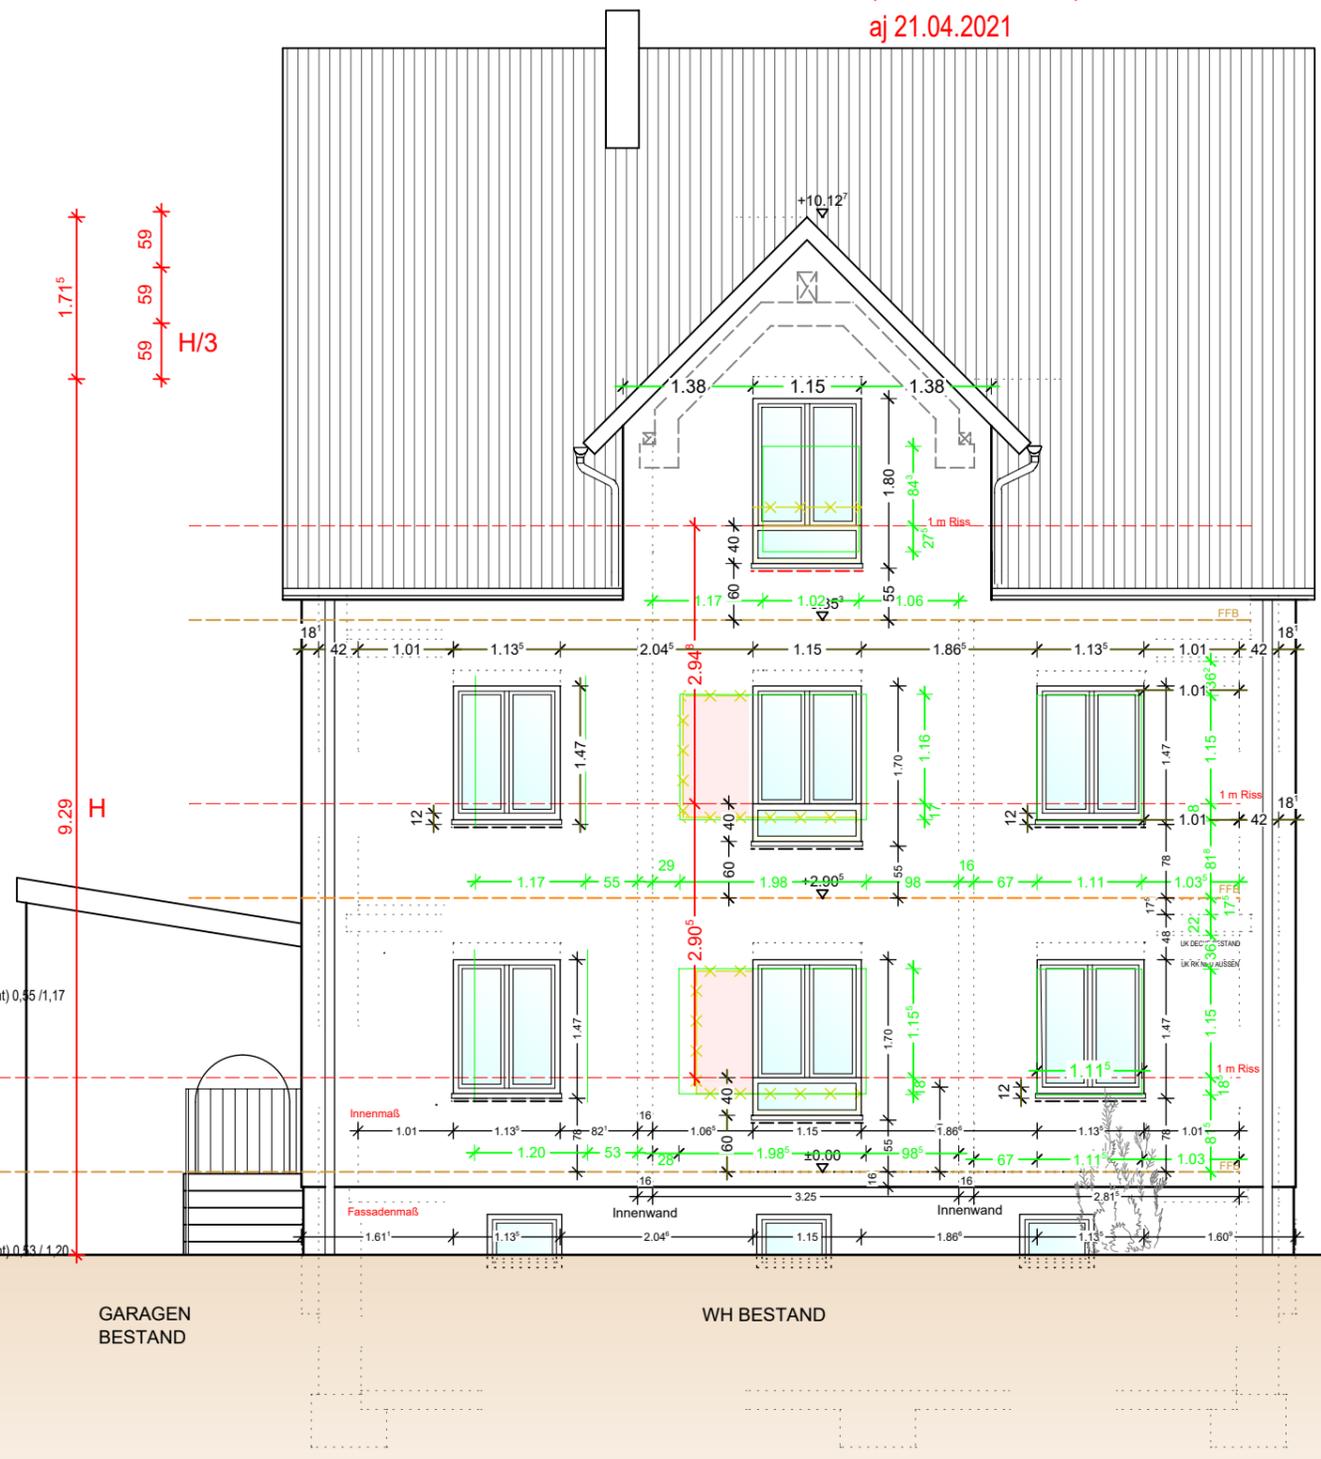

2021_12_23 sumu:
 18cm WDVS an Gaubenwangen
 nach GEG-Nachweis

