


Gesamtmaß
Fassadenmaß
Raummaß
Innenmaß

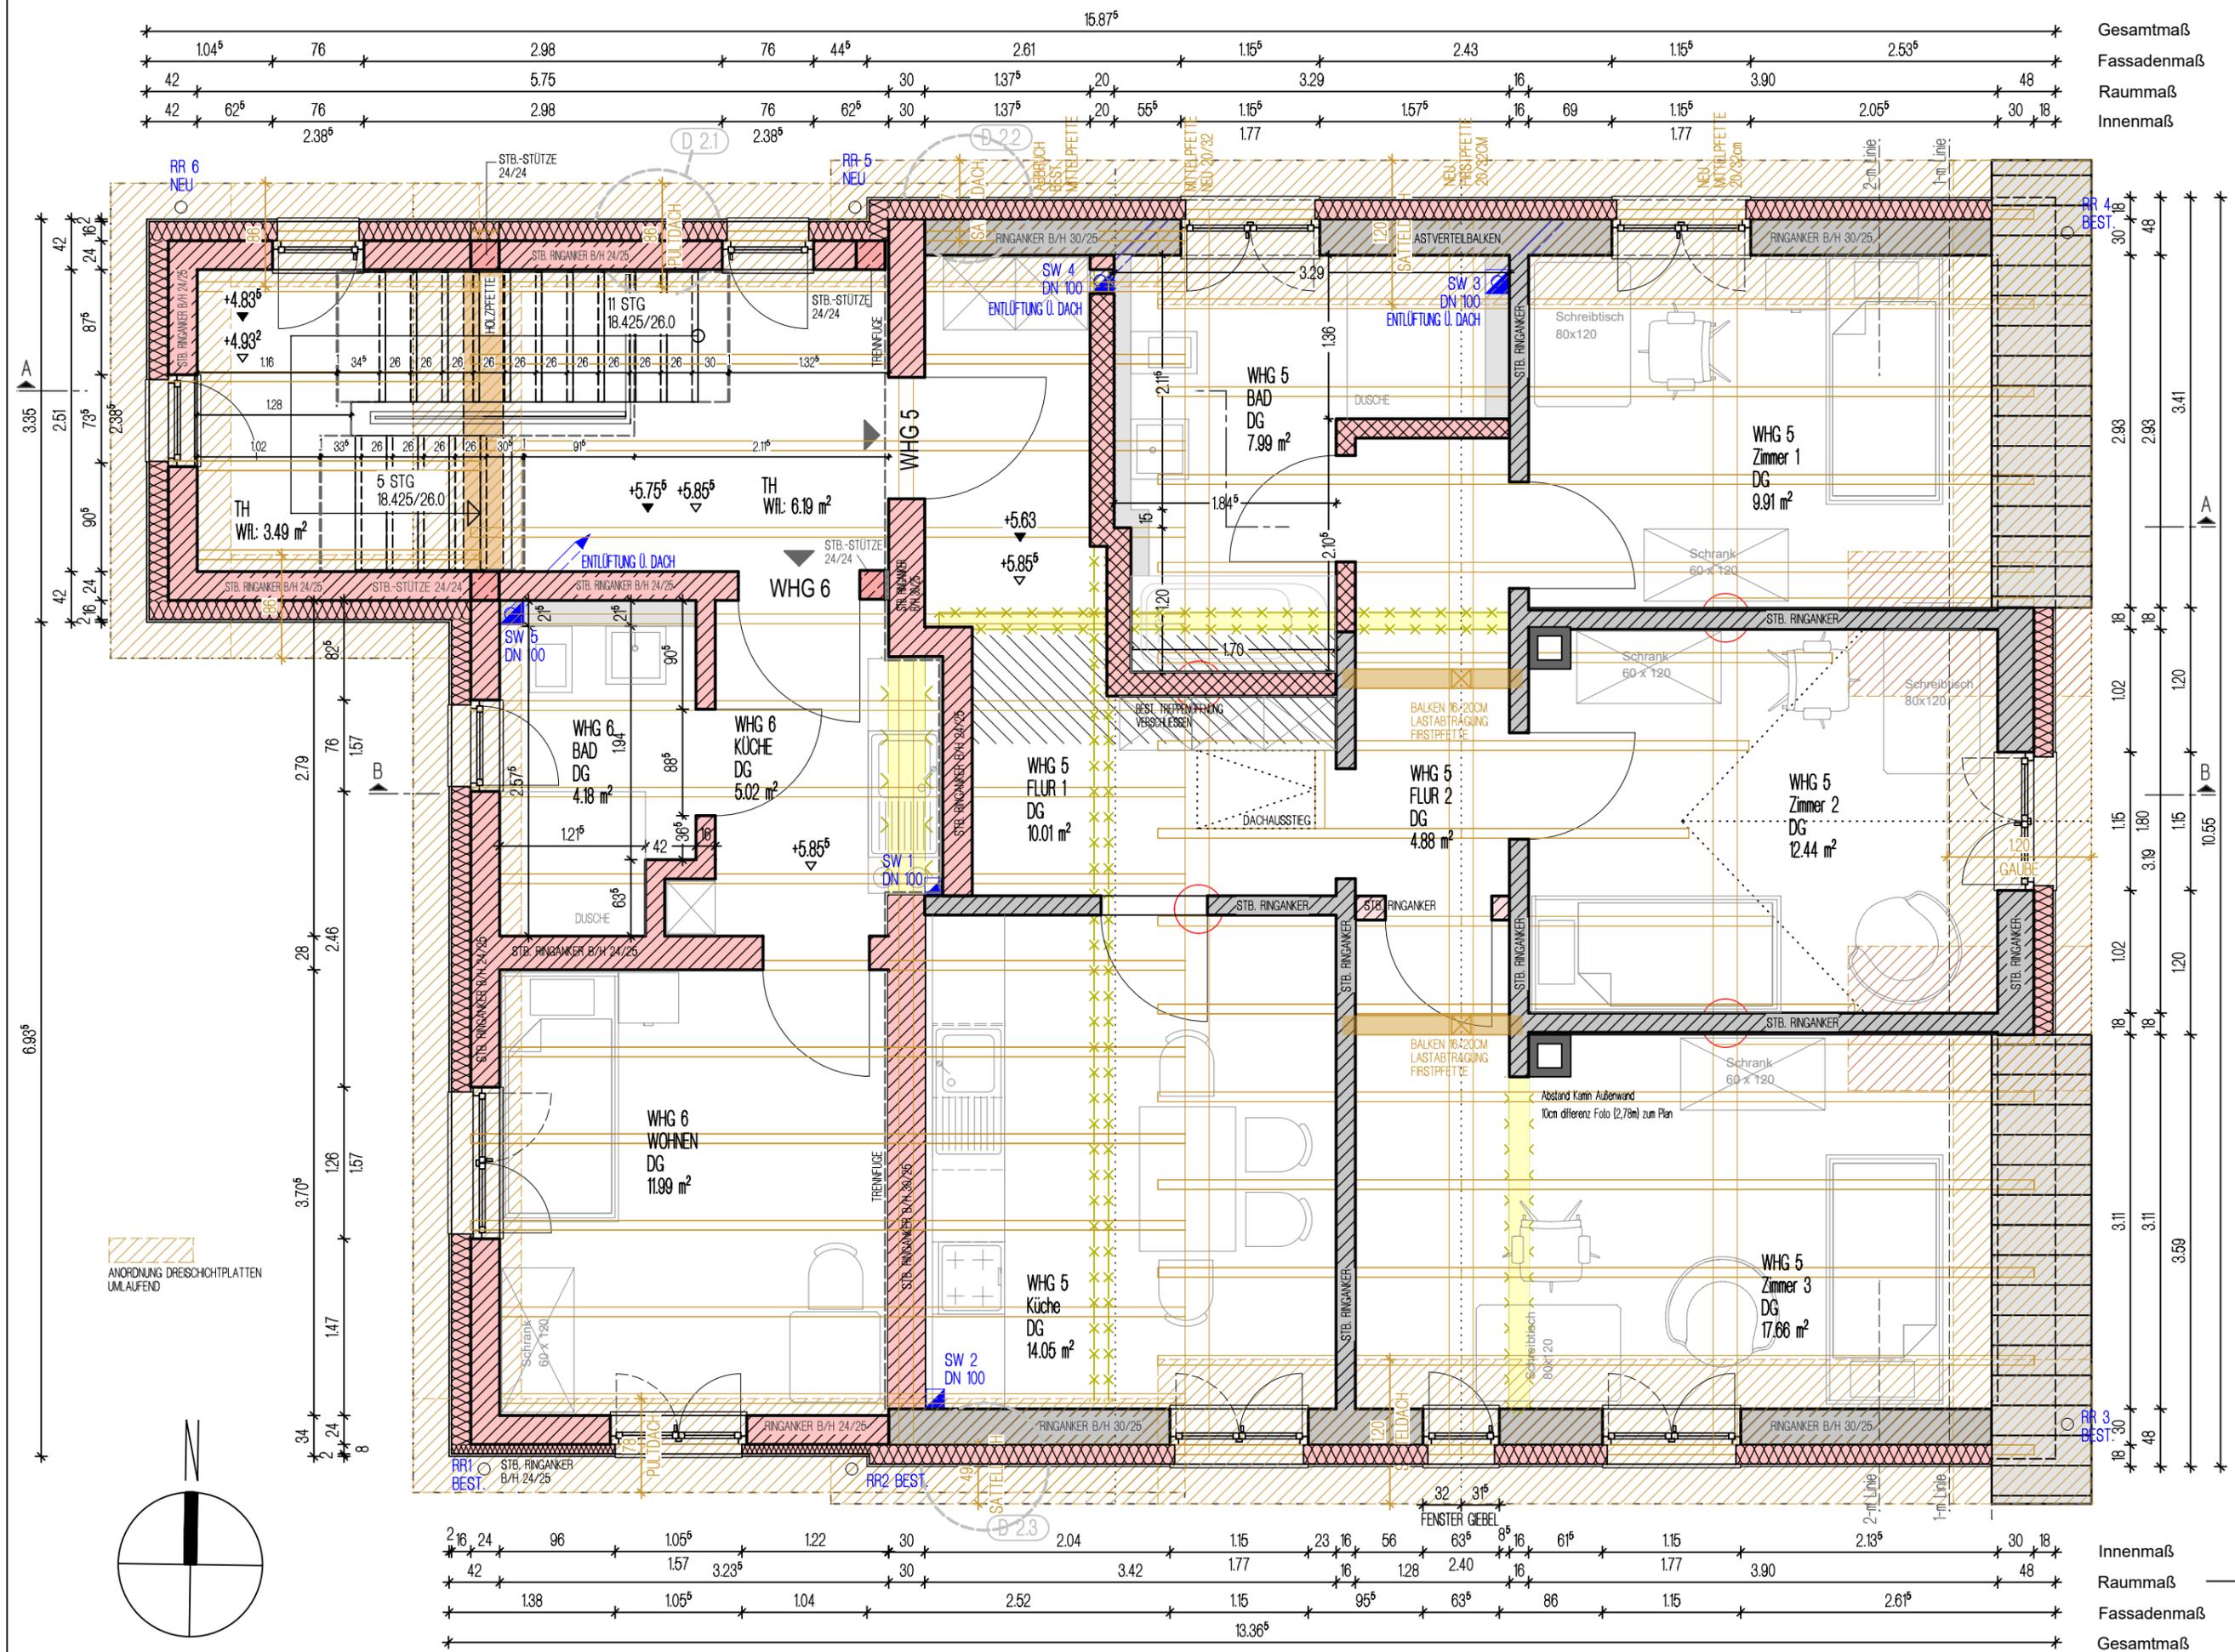

GRUNDRISS DACHGESCHOSS M1:50
BV ALWANG - BACHSTRASSE 1
STAND 18.01.2022



DACHGESCHOSS

Innenmaß
Raummaß
Fassadenmaß
Gesamtmaß