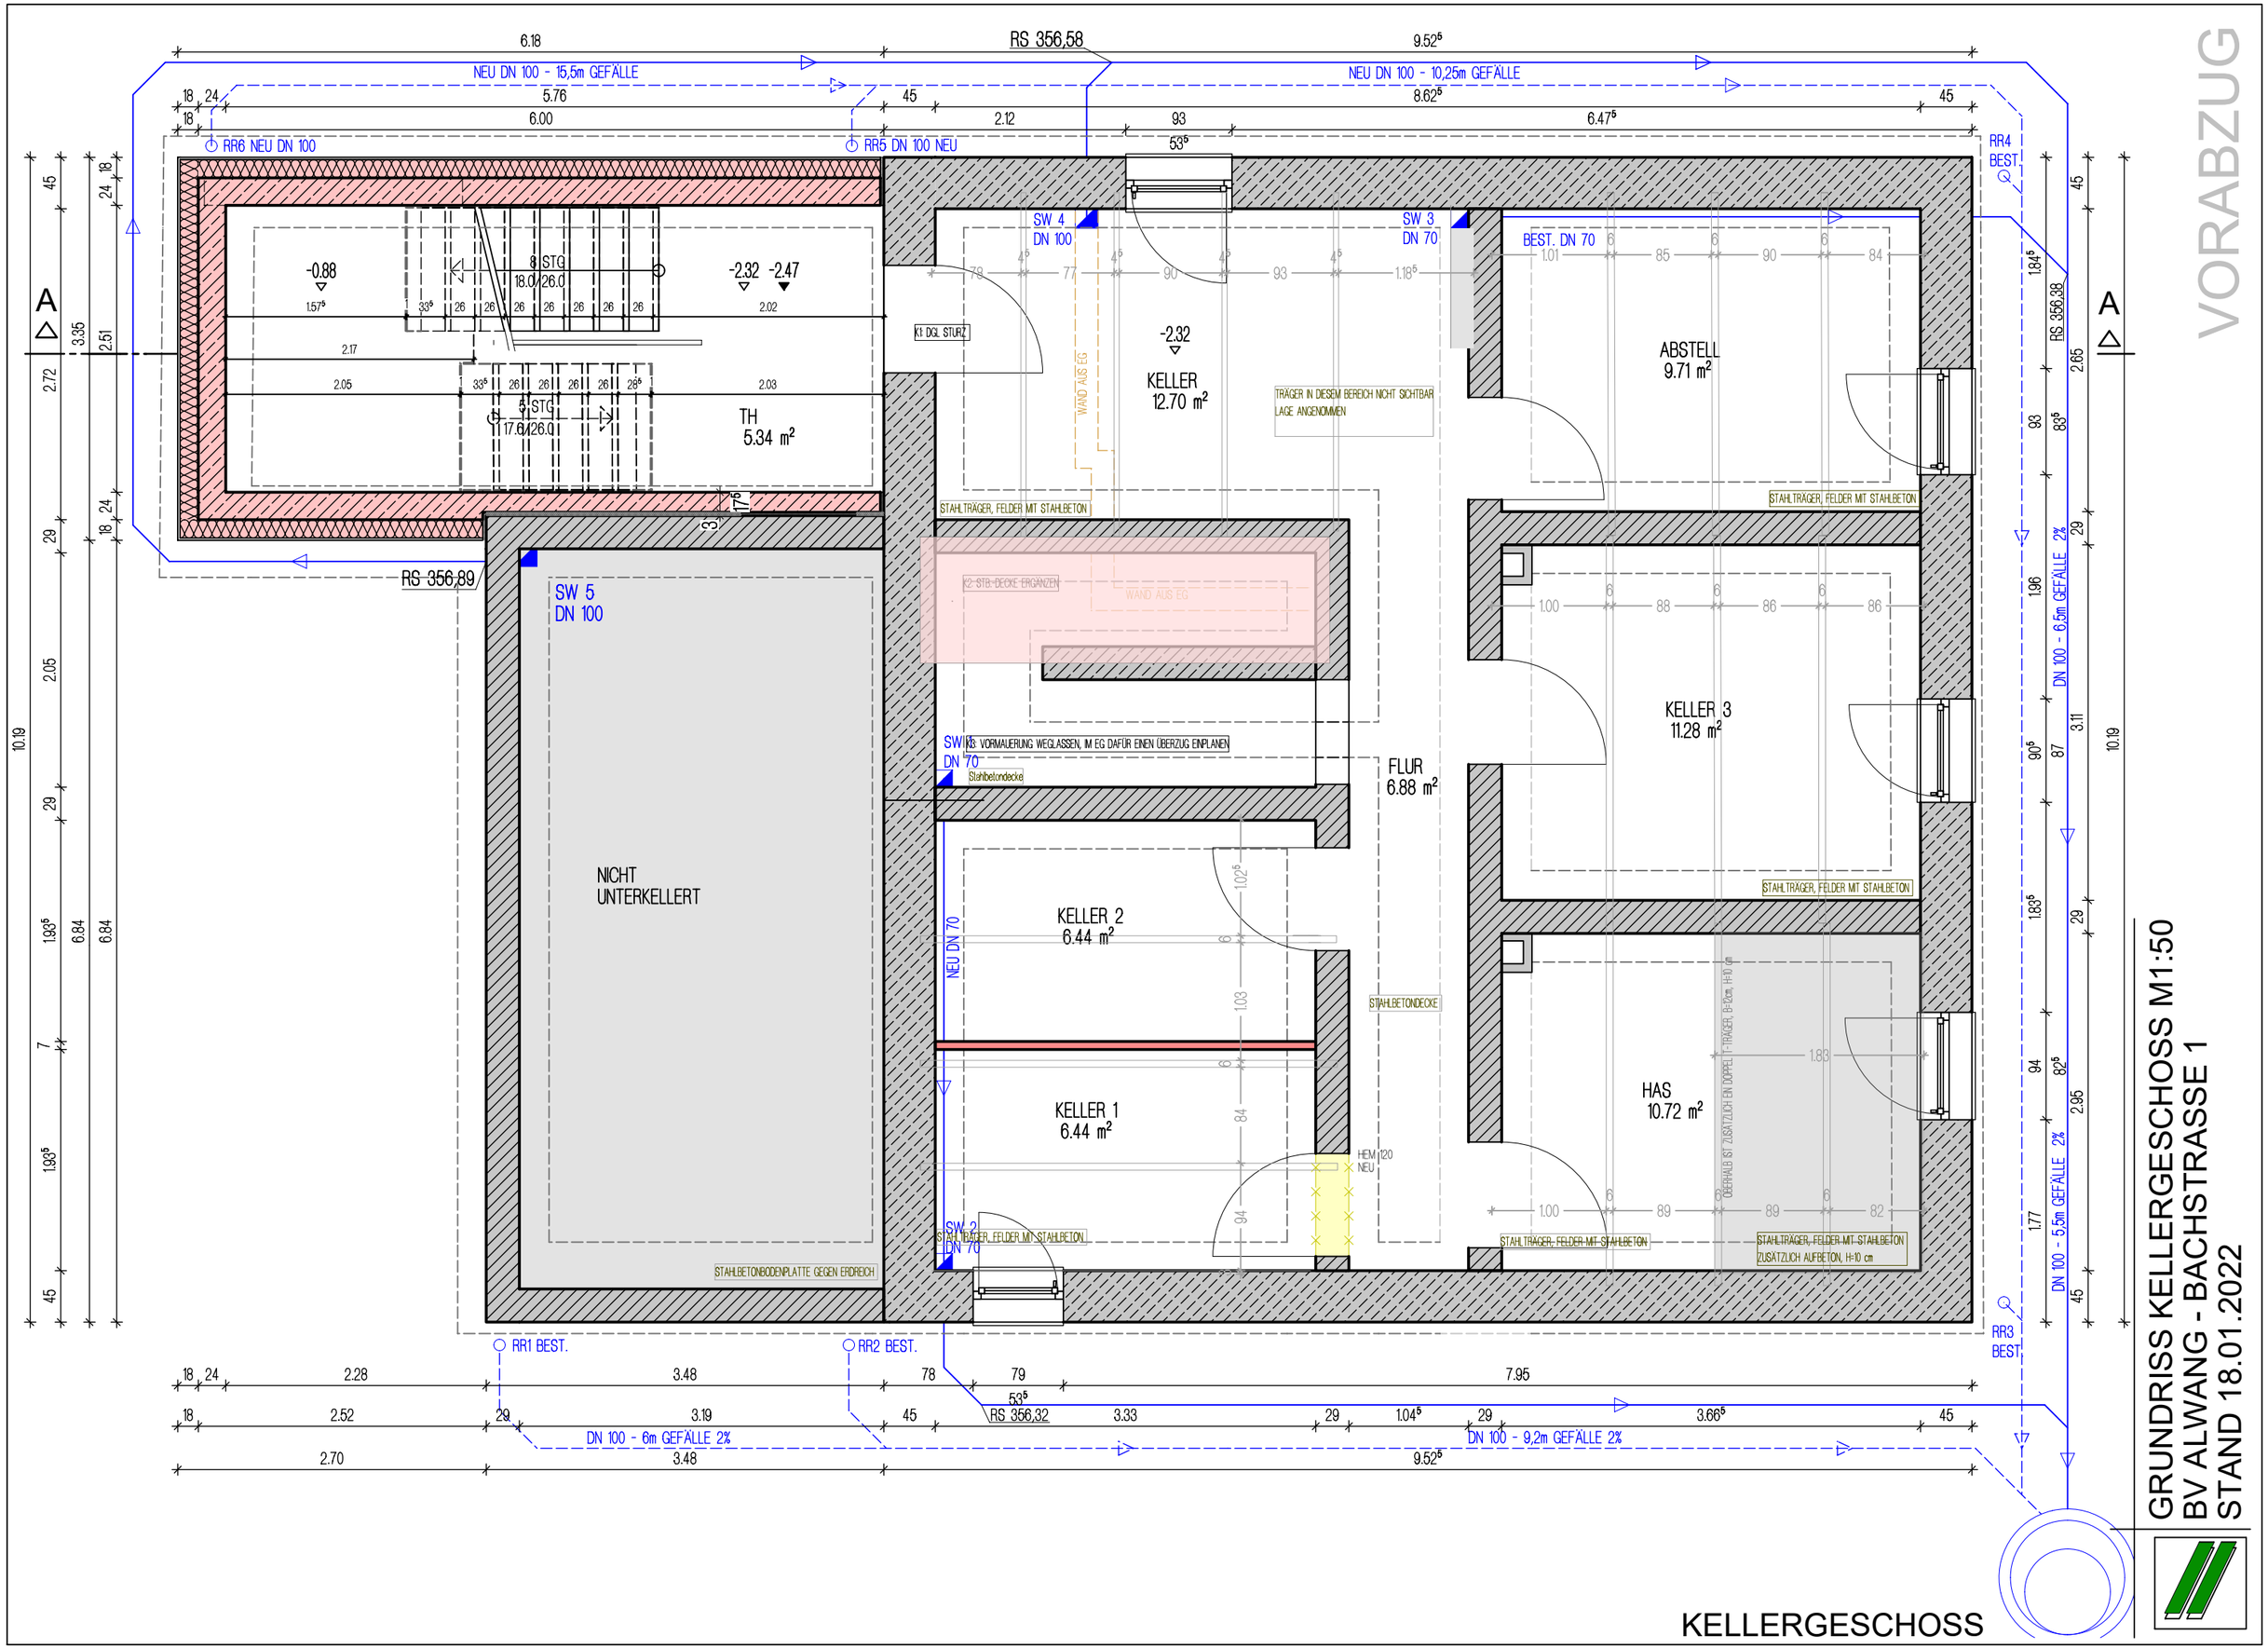

VORABZUG

GRUNDRISS KELLERGESCHOSS M1:50
BV ALWANG - BACHSTRASSE 1
STAND 18.01.2022

KELLERGESCHOSS