


D 5.2 DECKE ÜBER OG - BODEN NISCHE - M1:25

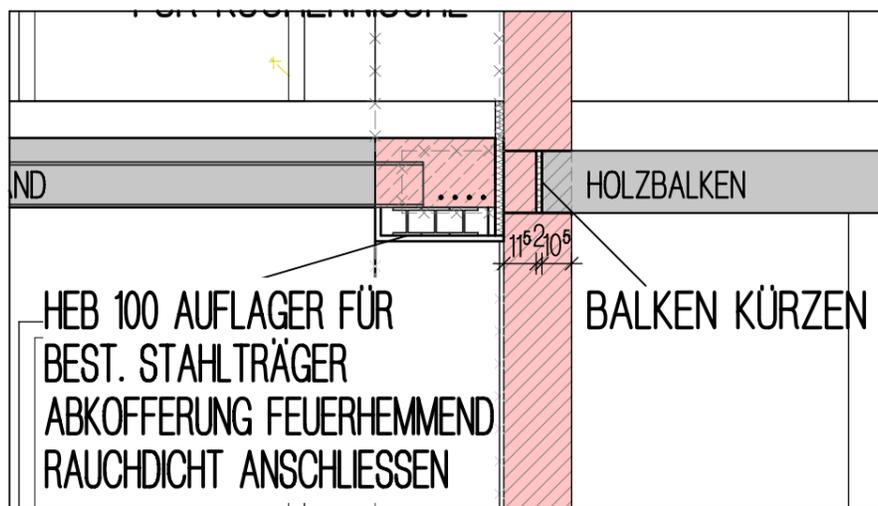


D 5.1 DECKE ÜBER EG - BODEN NISCHE - M1:25

WÄRMESCHUTZ NACH DIN 4108 UND GEG
AUSFÜHRUNG DER WÄRMEBRÜCKEN
NACH DIN 4108 - BEBLATT 2

SCHALLSCHUTZ NACH DIN 4109;
ERHÖHTE ANFORDERUNG
BRANDSCHUTZ NACH DIN 4102

AUSFÜHRUNG SÄMTLICHER TRAGENDER
TEILE NACH STATISCHER BERECHNUNG

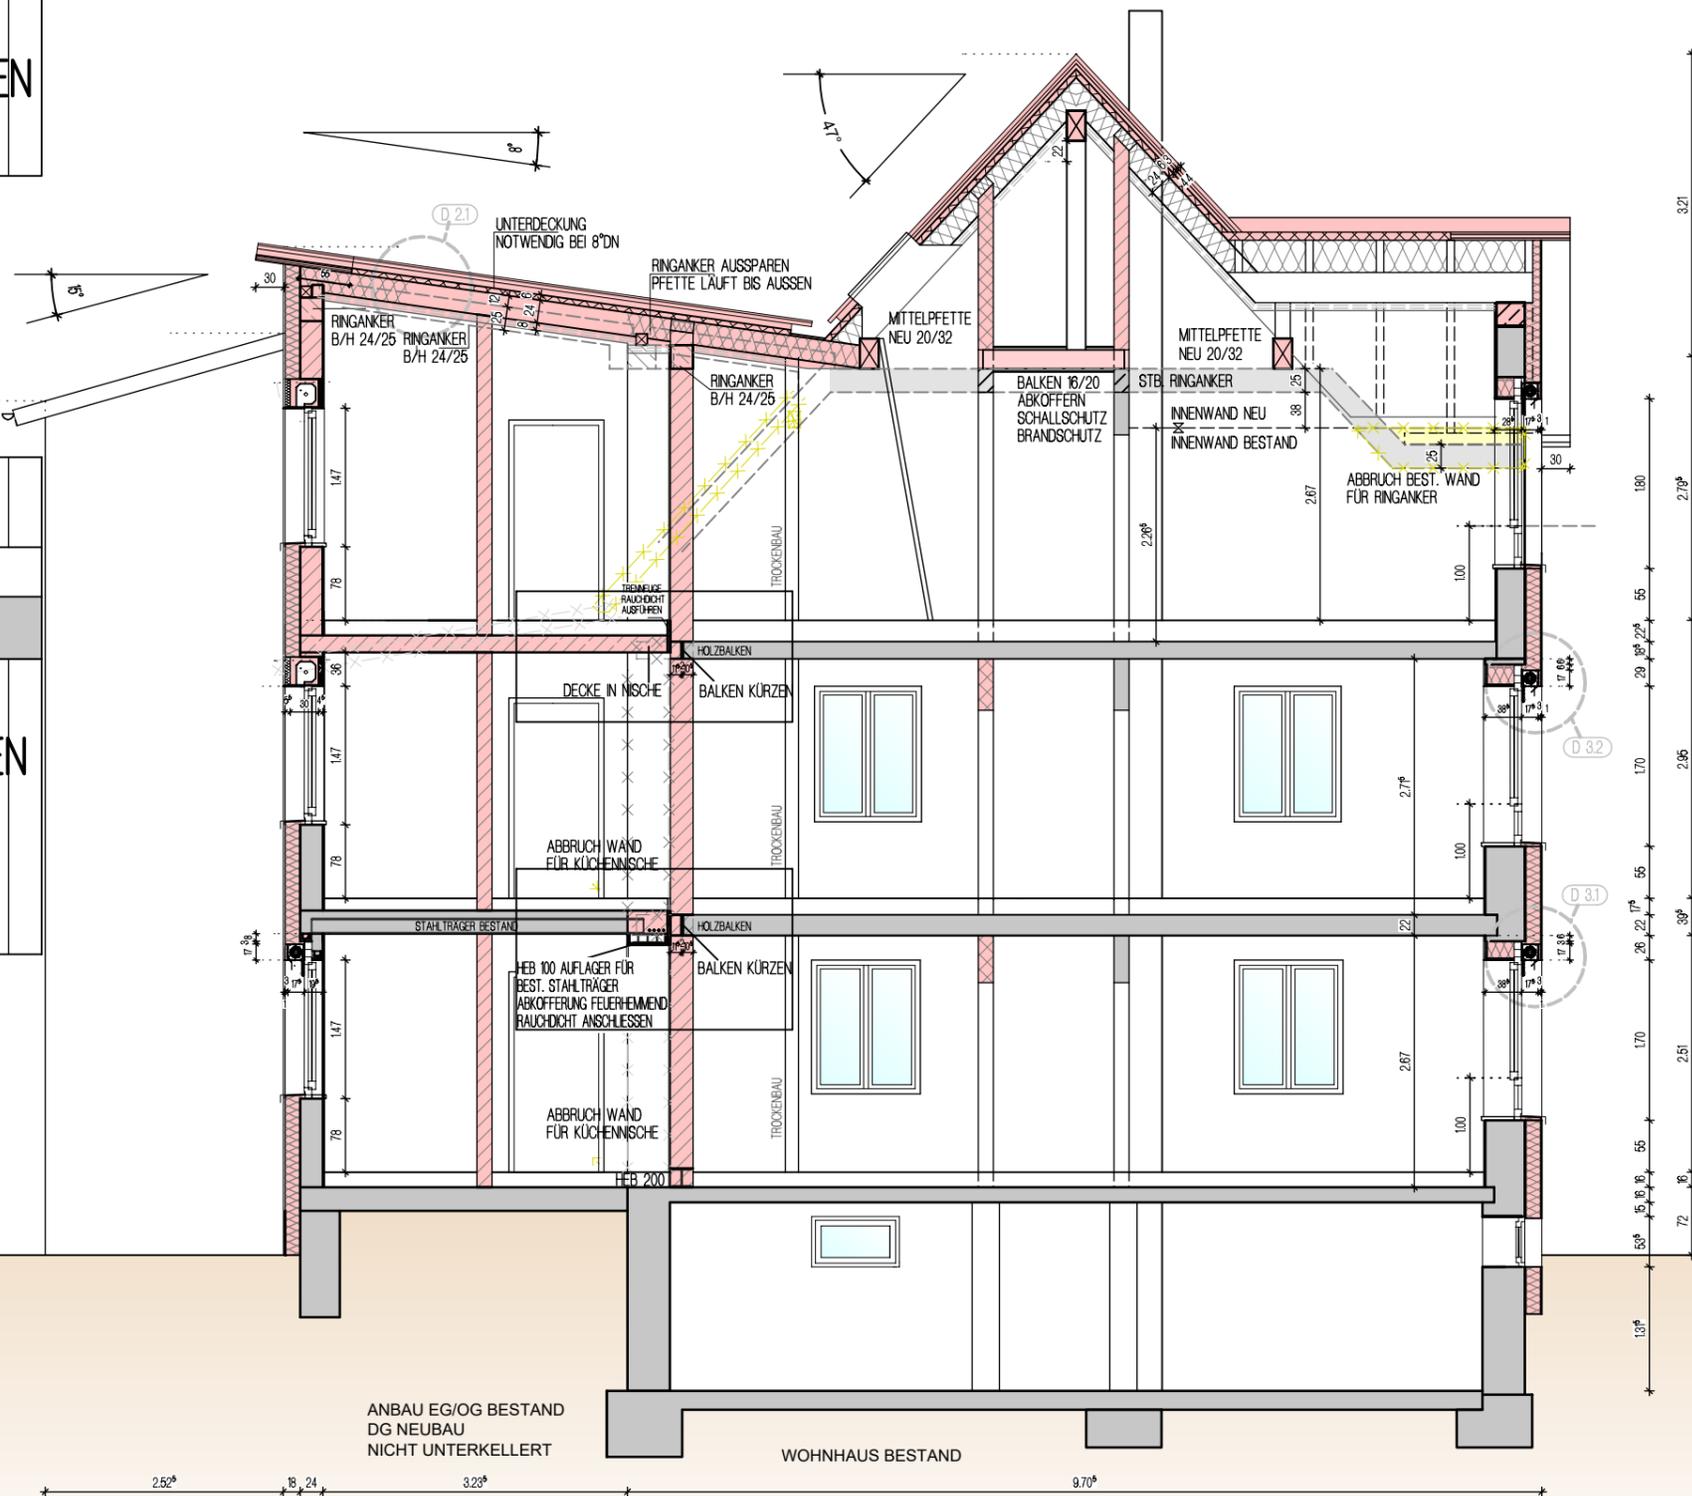

ANBAU EG/OG BESTAND
DG NEUBAU
NICHT UNTERKELLERT

WOHNHAUS BESTAND

